
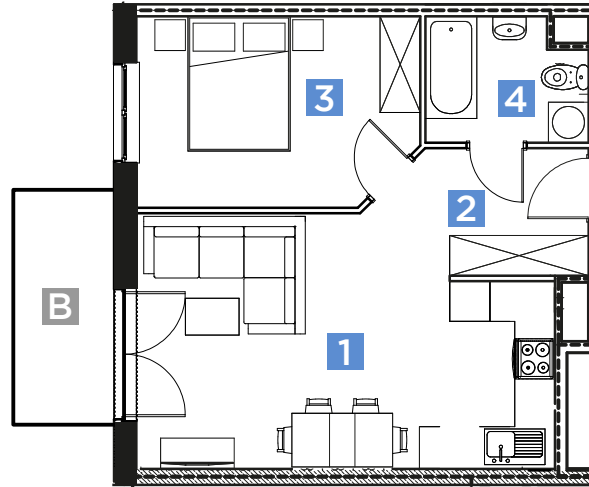


# NOVA ŚRODULA

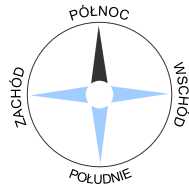

BUDYNEK	PIĘTRO	LOKAL
C	1	M12
<b>43,71 m<sup>2</sup></b> powierzchnia		

<b>1</b>	SALON Z ANEKSEM KUCHENNYM	22,87 m <sup>2</sup>
<b>2</b>	KOMUNIKACJA	4,49 m <sup>2</sup>
<b>3</b>	SYPIALNIA	11,91 m <sup>2</sup>
<b>4</b>	ŁAZIENKA	4,44 m <sup>2</sup>
<b>B</b>	POW. BALKONU	~5,00 m <sup>2</sup>



Przedstawione rzuty są jedynie poglądowe i nie stanowią oferty.

Powierzchnia liczona z uwzględnieniem zapisów obowiązującej na dzień wykonania projektu budowlanego Polskiej Normy PN-ISO 9836-1997. Na etapie projektu wykonawczego i realizacji obiektu mogą wystąpić korekty w powierzchni lokali i układzie ścian. Powierzchnia liczona w stanie surowym (bez tynku). Do powierzchni użytkowej lokalu wlicza się powierzchnię pod ścianami działowymi, nadającymi się do demontażu.

RZUT skala 1:100



# NOVA ŚRODULA

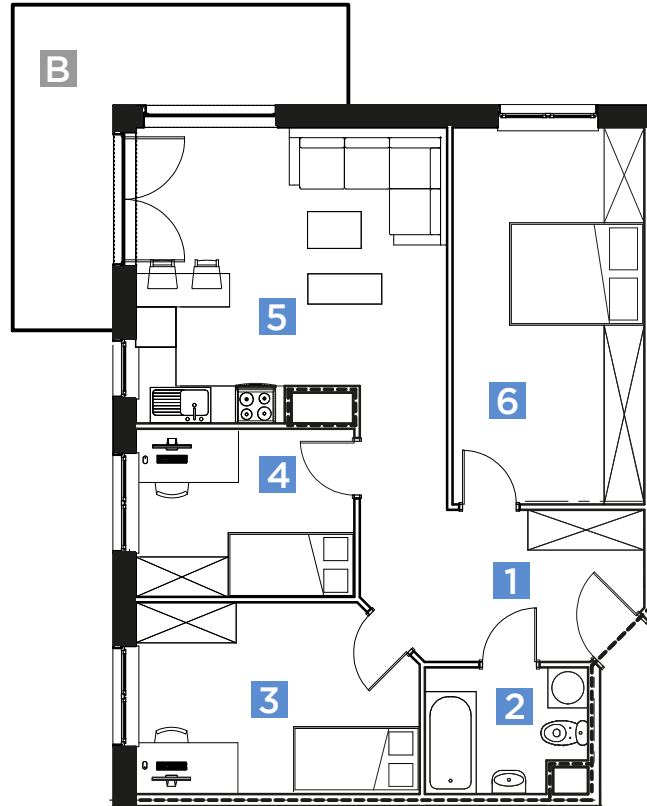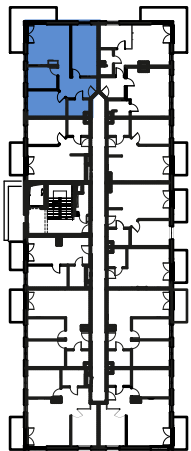

BUDYNEK	PIĘTRO	LOKAL
<b>C</b>	<b>1</b>	<b>M13</b>
<b>72,30m<sup>2</sup></b> powierzchnia		

<b>1</b>	KOMUNIKACJA	10,88 m <sup>2</sup>
<b>2</b>	ŁAZIENKA	4,44 m <sup>2</sup>
<b>3</b>	SYPIALNIA	11,91 m <sup>2</sup>
<b>4</b>	SYPIALNIA	8,63 m <sup>2</sup>
<b>5</b>	SALON Z ANEKSEM KUCHENNYM	20,15 m <sup>2</sup>
<b>6</b>	SYPIALNIA	16,39 m <sup>2</sup>
<b>B</b>	POW. BALKONU	~13,00 m <sup>2</sup>




Przedstawione rzuty są jedynie poglądowe i nie stanowią oferty.

Powierzchnia liczona z uwzględnieniem zapisów obowiązującej na dzień wykonania projektu budowlanego Polskiej Normy PN-ISO 9836-1997. Na etapie projektu wykonawczego i realizacji obiektu mogą wystąpić korekty w powierzchni lokali i układzie ścian. Powierzchnia liczona w stanie surowym (bez tynku). Do powierzchni użytkowej lokalu wlicza się powierzchnię pod ścianami działowymi, nadającymi się do demontażu.

RZUT skala 1:100



# NOVA ŚRODULA

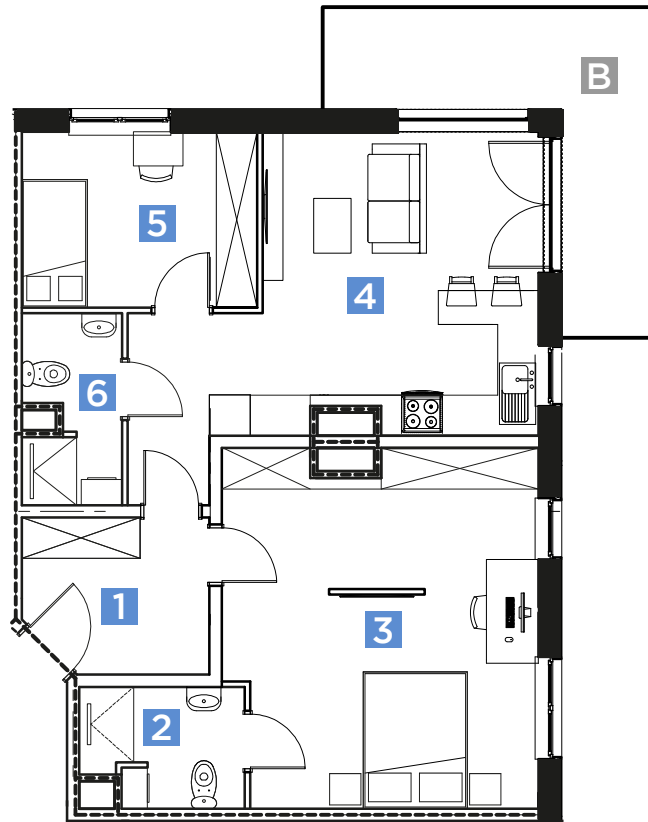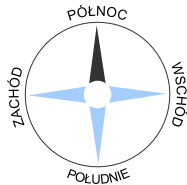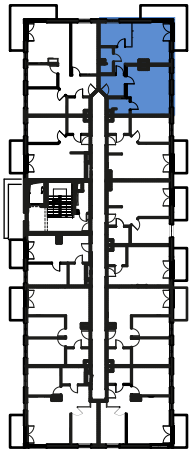

BUDYNEK	PIĘTRO	LOKAL
C	1	M14
<b>69,40 m<sup>2</sup></b> powierzchnia		

<b>1</b>	KOMUNIKACJA	6,01 m <sup>2</sup>
<b>2</b>	ŁAZIENKA	4,01 m <sup>2</sup>
<b>3</b>	SYPIALNIA	9,14 m <sup>2</sup>
<b>4</b>	SALON Z ANEKSEM KUCHENNYM	22,69 m <sup>2</sup>
<b>5</b>	SYPIALNIA	23,44 m <sup>2</sup>
<b>6</b>	ŁAZIENKA	4,11 m <sup>2</sup>
<b>B</b>	POW. BALKONU	~13,00 m <sup>2</sup>



Przedstawione rzuty są jedynie poglądowe i nie stanowią oferty.

Powierzchnia liczona z uwzględnieniem zapisów obowiązującej na dzień wykonania projektu budowlanego Polskiej Normy PN-ISO 9836-1997. Na etapie projektu wykonawczego i realizacji obiektu mogą wystąpić korekty w powierzchni lokali i układzie ścian. Powierzchnia liczona w stanie surowym (bez tynku). Do powierzchni użytkowej lokalu wlicza się powierzchnię pod ścianami działowymi, nadającymi się do demontażu.

RZUT skala 1:100



# NOVA ŚRODULA

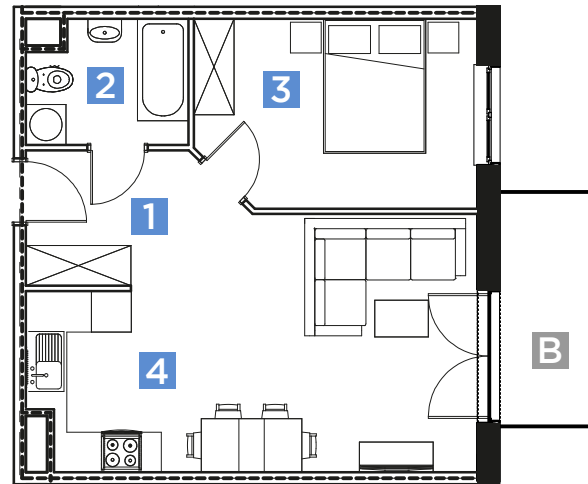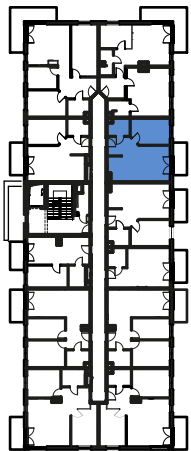

BUDYNEK	PIĘTRO	LOKAL
C	1	M15

**44,90 m<sup>2</sup>**  
powierzchnia

<b>1</b>	KOMUNIKACJA	4,53 m <sup>2</sup>
<b>2</b>	ŁAZIENKA	4,44 m <sup>2</sup>
<b>3</b>	SYPIALNIA	11,84 m <sup>2</sup>
<b>4</b>	SALON Z ANEKSEM KUCHENNYM	24,09 m <sup>2</sup>
<b>B</b>	POW. BALKONU	~5,00 m <sup>2</sup>



Przedstawione rzuty są jedynie poglądowe i nie stanowią oferty.

Powierzchnia liczona z uwzględnieniem zapisów obowiązującej na dzień wykonania projektu budowlanego Polskiej Normy PN-ISO 9836-1997. Na etapie projektu wykonawczego i realizacji obiektu mogą wystąpić korekty w powierzchni lokali i układzie ścian. Powierzchnia liczona w stanie surowym (bez tynku). Do powierzchni użytkowej lokalu wlicza się powierzchnię pod ścianami działowymi, nadającymi się do demontażu.

RZUT skala 1:100



# NOVA ŚRODULA

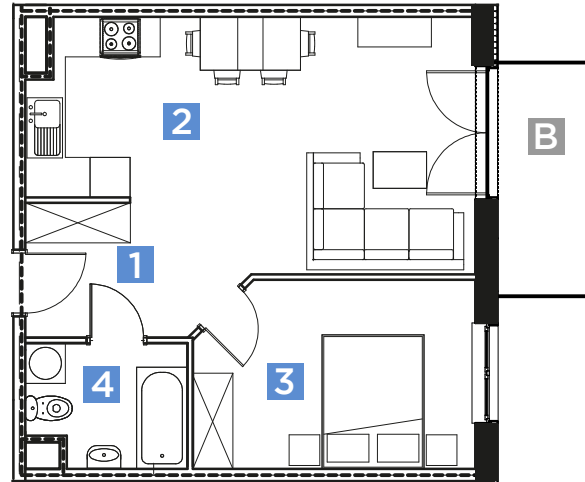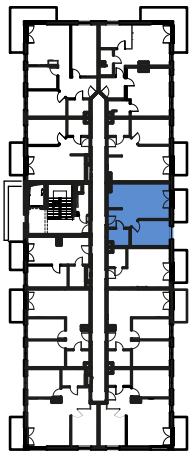

BUDYNEK	PIĘTRO	LOKAL
C	1	M16
<b>44,92 m<sup>2</sup></b> powierzchnia		

<b>1</b>	KOMUNIKACJA	6,71 m <sup>2</sup>
<b>2</b>	SALON Z ANEKSEM KUCHENNYM	21,92 m <sup>2</sup>
<b>3</b>	SYPIALNIA	11,85 m <sup>2</sup>
<b>4</b>	ŁAZIENKA	4,44 m <sup>2</sup>
<b>B</b>	POW. BALKONU	~5,00 m <sup>2</sup>



Przedstawione rzuty są jedynie poglądowe i nie stanowią oferty.

Powierzchnia liczona z uwzględnieniem zapisów obowiązującej na dzień wykonania projektu budowlanego Polskiej Normy PN-ISO 9836-1997. Na etapie projektu wykonawczego i realizacji obiektu mogą wystąpić korekty w powierzchni lokali i układzie ścian. Powierzchnia liczona w stanie surowym (bez tynku). Do powierzchni użytkowej lokalu wlicza się powierzchnię pod ścianami działowymi, nadającymi się do demontażu.

RZUT skala 1:100



# NOVA ŚRODULA

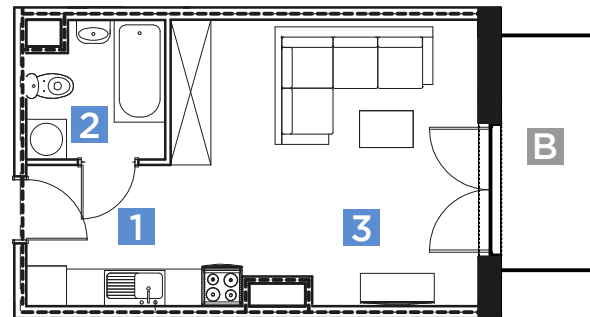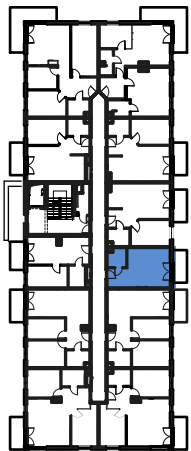

BUDYNEK	PIĘTRO	LOKAL
C	1	M17
<b>28,00 m<sup>2</sup></b> powierzchnia		

<b>1</b>	KOMUNIKACJA	6,90 m <sup>2</sup>
<b>2</b>	ŁAZIENKA	4,17 m <sup>2</sup>
<b>3</b>	SALON Z ANEKSEM KUCHENNYM	16,93 m <sup>2</sup>
<b>B</b>	POW. BALKONU	~5,00 m <sup>2</sup>



Przedstawione rzuty są jedynie poglądowe i nie stanowią oferty.

Powierzchnia liczona z uwzględnieniem zapisów obowiązującej na dzień wykonania projektu budowlanego Polskiej Normy PN-ISO 9836-1997. Na etapie projektu wykonawczego i realizacji obiektu mogą wystąpić korekty w powierzchni lokali i układzie ścian. Powierzchnia liczona w stanie surowym (bez tynku). Do powierzchni użytkowej lokalu wlicza się powierzchnię pod ścianami działowymi, nadającymi się do demontażu.

RZUT skala 1:100



# NOVA ŚRODULA

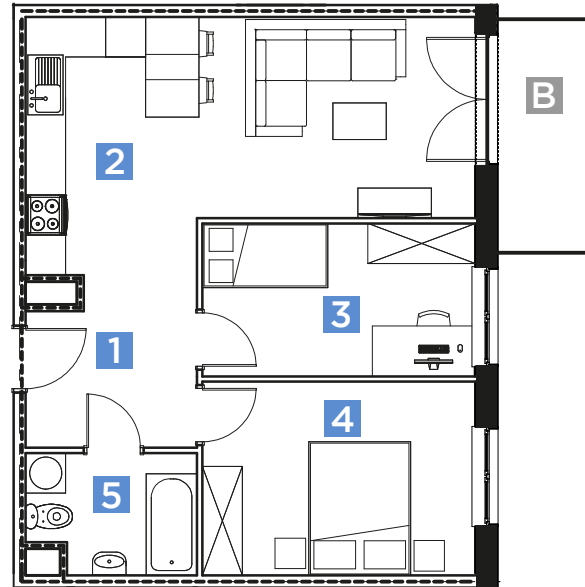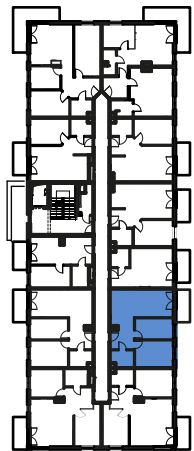

BUDYNEK	PIĘTRO	LOKAL
C	1	M18
<b>55,61 m<sup>2</sup></b> powierzchnia		

<b>1</b>	KOMUNIKACJA	6,38 m <sup>2</sup>
<b>2</b>	SALON Z ANEKSEM KUCHENNYM	22,71 m <sup>2</sup>
<b>3</b>	SYPIALNIA	9,78 m <sup>2</sup>
<b>4</b>	SYPIALNIA	12,16 m <sup>2</sup>
<b>5</b>	ŁAZIENKA	4,58 m <sup>2</sup>
<b>B</b>	POW. BALKONU	~5,00 m <sup>2</sup>




Przedstawione rzuty są jedynie poglądowe i nie stanowią oferty.

Powierzchnia liczona z uwzględnieniem zapisów obowiązującej na dzień wykonania projektu budowlanego Polskiej Normy PN-ISO 9836-1997. Na etapie projektu wykonawczego i realizacji obiektu mogą wystąpić korekty w powierzchni lokali i układzie ścian. Powierzchnia liczona w stanie surowym (bez tynku). Do powierzchni użytkowej lokalu wlicza się powierzchnię pod ścianami działowymi, nadającymi się do demontażu.

RZUT skala 1:100



# NOVA ŚRODULA

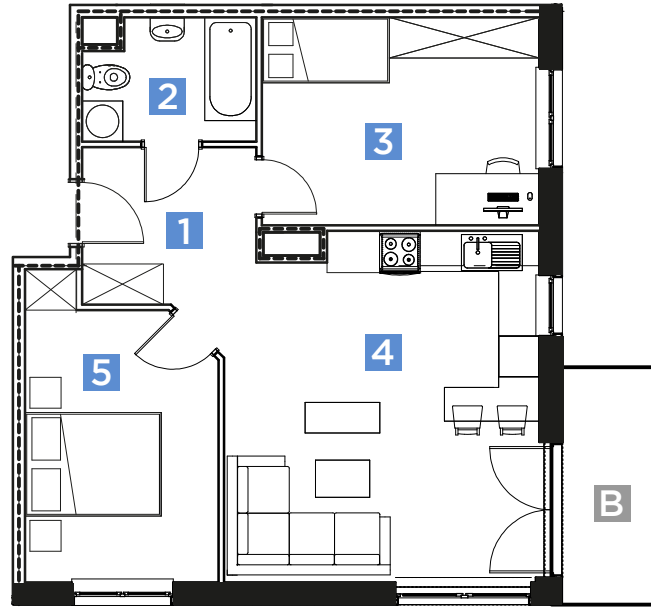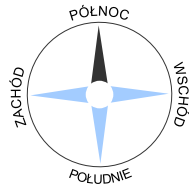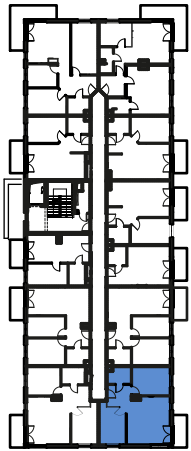

BUDYNEK	PIĘTRO	LOKAL
C	1	M19

**59,12 m<sup>2</sup>**  
powierzchnia

1	KOMUNIKACJA	5,84 m <sup>2</sup>
2	ŁAZIENKA	4,58 m <sup>2</sup>
3	SYPIALNIA	12,79 m <sup>2</sup>
4	SALON Z ANEKSEM KUCHENNYM	24,03 m <sup>2</sup>
5	SYPIALNIA	11,88 m <sup>2</sup>
B	POW. BALKONU	~5,00 m <sup>2</sup>

Przedstawione rzuty są jedynie poglądowe i nie stanowią oferty.



Powierzchnia liczona z uwzględnieniem zapisów obowiązującej na dzień wykonania projektu budowlanego Polskiej Normy PN-ISO 9836-1997. Na etapie projektu wykonawczego i realizacji obiektu mogą wystąpić korekty w powierzchni lokali i układzie ścian. Powierzchnia liczona w stanie surowym (bez tynku). Do powierzchni użytkowej lokalu wlicza się powierzchnię pod ścianami działowymi, nadającymi się do demontażu.

RZUT skala 1:100





# NOVA ŚRODULA

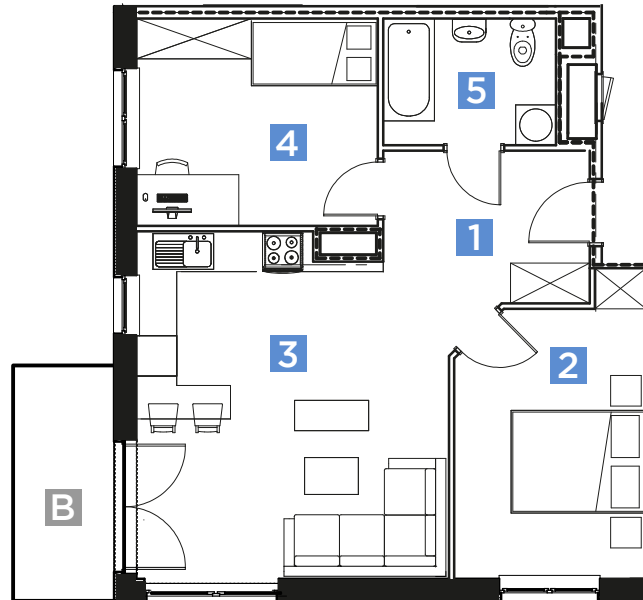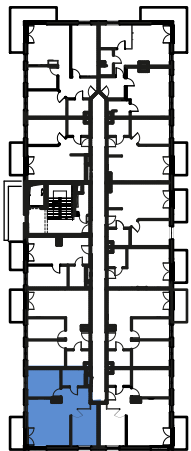

BUDYNEK	PIĘTRO	LOKAL
C	1	M20
<b>58,46 m<sup>2</sup></b> powierzchnia		

<b>1</b>	KOMUNIKACJA	7,60 m <sup>2</sup>
<b>2</b>	SYPIALNIA	11,88 m <sup>2</sup>
<b>3</b>	SALON Z ANEKSEM KUCHENNYM	22,66 m <sup>2</sup>
<b>4</b>	SYPIALNIA	11,30 m <sup>2</sup>
<b>5</b>	ŁAZIENKA	5,02 m <sup>2</sup>
<b>B</b>	POW. BALKONU	~5,00 m <sup>2</sup>



Przedstawione rzuty są jedynie poglądowe i nie stanowią oferty.

Powierzchnia liczona z uwzględnieniem zapisów obowiązującej na dzień wykonania projektu budowlanego Polskiej Normy PN-ISO 9836-1997. Na etapie projektu wykonawczego i realizacji obiektu mogą wystąpić korekty w powierzchni lokali i układzie ścian. Powierzchnia liczona w stanie surowym (bez tynku). Do powierzchni użytkowej lokalu wlicza się powierzchnię pod ścianami działowymi, nadającymi się do demontażu.

RZUT skala 1:100



# NOVA ŚRODULA

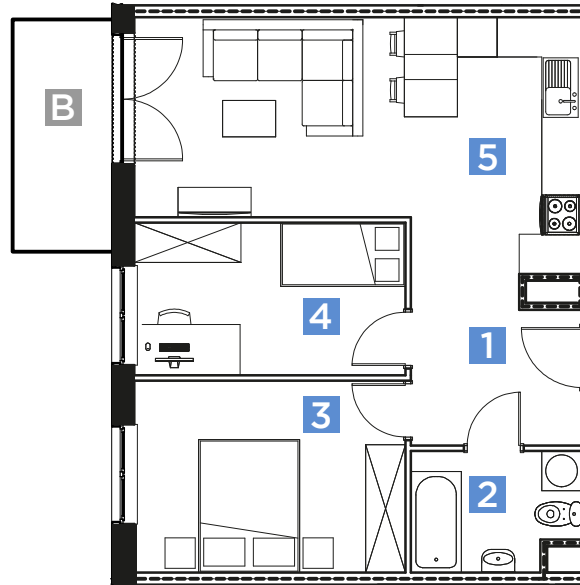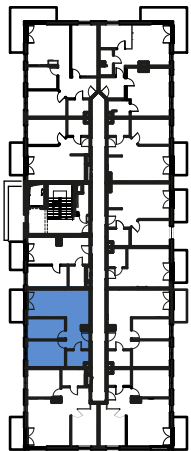

BUDYNEK	PIĘTRO	LOKAL
C	1	M21
<b>55,58 m<sup>2</sup></b> powierzchnia		

<b>1</b>	KOMUNIKACJA	6,35 m <sup>2</sup>
<b>2</b>	ŁAZIENKA	4,58 m <sup>2</sup>
<b>3</b>	SYPIALNIA	12,12 m <sup>2</sup>
<b>4</b>	SYPIALNIA	9,82 m <sup>2</sup>
<b>5</b>	SALON Z ANEKSEM KUCHENNYM	22,71 m <sup>2</sup>
<b>B</b>	POW. BALKONU	~5,00 m <sup>2</sup>




Przedstawione rzuty są jedynie poglądowe i nie stanowią oferty.

Powierzchnia liczona z uwzględnieniem zapisów obowiązującej na dzień wykonania projektu budowlanego Polskiej Normy PN-ISO 9836-1997. Na etapie projektu wykonawczego i realizacji obiektu mogą wystąpić korekty w powierzchni lokali i układzie ścian. Powierzchnia liczona w stanie surowym (bez tynku). Do powierzchni użytkowej lokalu wlicza się powierzchnię pod ścianami działowymi, nadającymi się do demontażu.

RZUT skala 1:100



# NOVA ŚRODULA

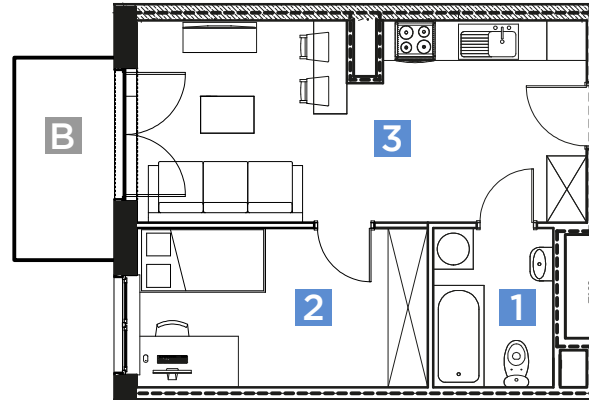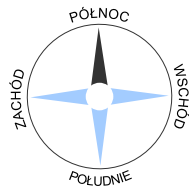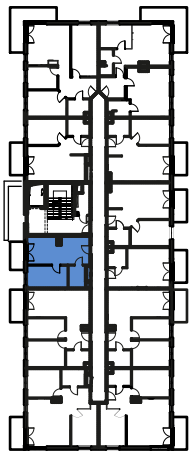

BUDYNEK	PIĘTRO	LOKAL
C	1	M22
<b>35,30m<sup>2</sup></b> powierzchnia		

<b>1</b>	ŁAZIENKA	4,45 m <sup>2</sup>
<b>2</b>	SYPIALNIA	10,67 m <sup>2</sup>
<b>3</b>	SALON Z ANEKSEM KUCHENNYM	20,18 m <sup>2</sup>
<b>B</b>	POW. BALKONU	~4,50 m <sup>2</sup>

Przedstawione rzuty są jedynie poglądowe i nie stanowią oferty.

Powierzchnia liczona z uwzględnieniem zapisów obowiązującej na dzień wykonania projektu budowlanego Polskiej Normy PN-ISO 9836-1997. Na etapie projektu wykonawczego i realizacji obiektu mogą wystąpić korekty w powierzchni lokali i układzie ścian. Powierzchnia liczona w stanie surowym (bez tynku). Do powierzchni użytkowej lokalu wlicza się powierzchnię pod ścianami działowymi, nadającymi się do demontażu.

RZUT skala 1:100

