
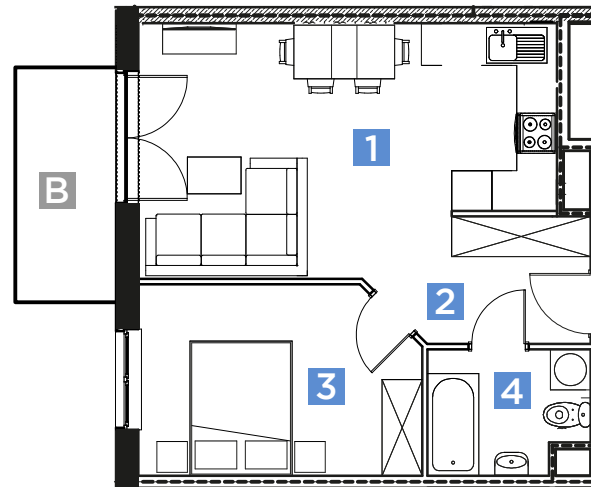


NOVA ŚRODULA

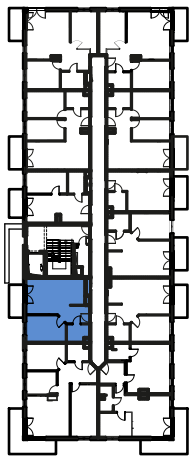

| BUDYNEK | PIĘTRO | LOKAL |
|--|--------|-------|
| D | 3 | M34 |
| 43,71 m² powierzchnia | | |

| | | |
|----------|---------------------------|----------------------|
| 1 | SALON Z ANEKSEM KUCHENNYM | 22,87 m ² |
| 2 | KOMUNIKACJA | 4,49 m ² |
| 3 | SYPIALNIA | 11,91 m ² |
| 4 | ŁAZIENKA | 4,44 m ² |
| B | POW. BALKONU | ~5,00 m ² |



Przedstawione rzuty są jedynie poglądowe i nie stanowią oferty.

Powierzchnia liczona z uwzględnieniem zapisów obowiązującej na dzień wykonania projektu budowlanego Polskiej Normy PN-ISO 9836-1997. Na etapie projektu wykonawczego i realizacji obiektu mogą wystąpić korekty w powierzchni lokali i układzie ścian. Powierzchnia liczona w stanie surowym (bez tynku). Do powierzchni użytkowej lokalu wlicza się powierzchnię pod ścianami działowymi, nadającymi się do demontażu.

RZUT skala 1:100



NOVA ŚRODULA

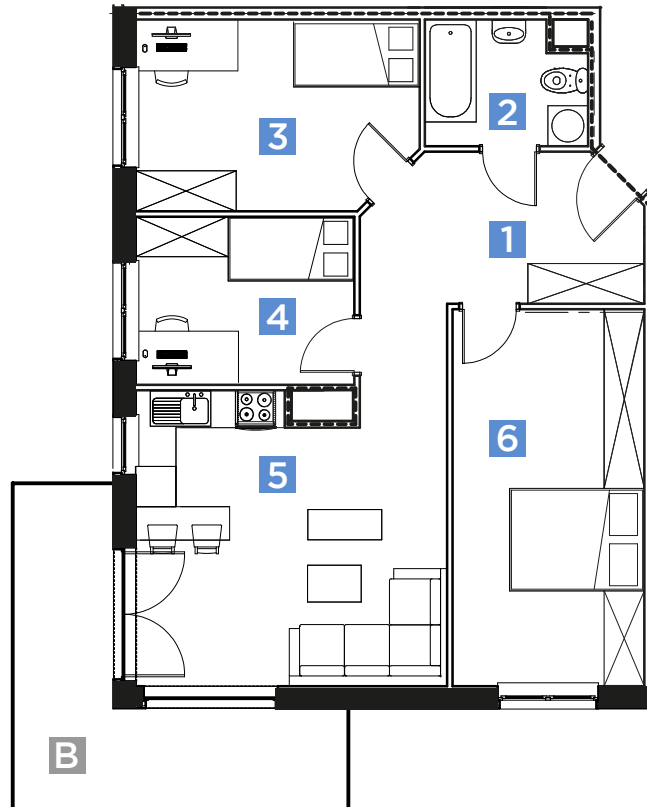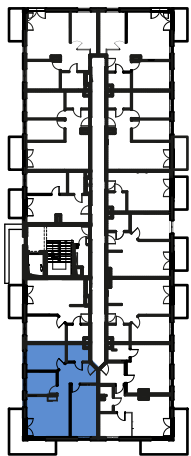

| BUDYNEK | PIĘTRO | LOKAL |
|----------|----------|------------|
| D | 3 | M35 |

72,30m²
powierzchnia

| | | |
|----------|---------------------------|-----------------------|
| 1 | KOMUNIKACJA | 10,88 m ² |
| 2 | ŁAZIENKA | 4,44 m ² |
| 3 | SYPIALNIA | 11,91 m ² |
| 4 | SYPIALNIA | 8,63 m ² |
| 5 | SALON Z ANEKSEM KUCHENNYM | 20,15 m ² |
| 6 | SYPIALNIA | 16,39 m ² |
| B | POW. BALKONU | ~13,00 m ² |



Przedstawione rzuty są jedynie poglądowe i nie stanowią oferty.

Powierzchnia liczona z uwzględnieniem zapisów obowiązującej na dzień wykonania projektu budowlanego Polskiej Normy PN-ISO 9836-1997. Na etapie projektu wykonawczego i realizacji obiektu mogą wystąpić korekty w powierzchni lokali i układzie ścian. Powierzchnia liczona w stanie surowym (bez tynku). Do powierzchni użytkowej lokalu wlicza się powierzchnię pod ścianami działowymi, nadającymi się do demontażu.

RZUT skala 1:100



NOVA ŚRODULA

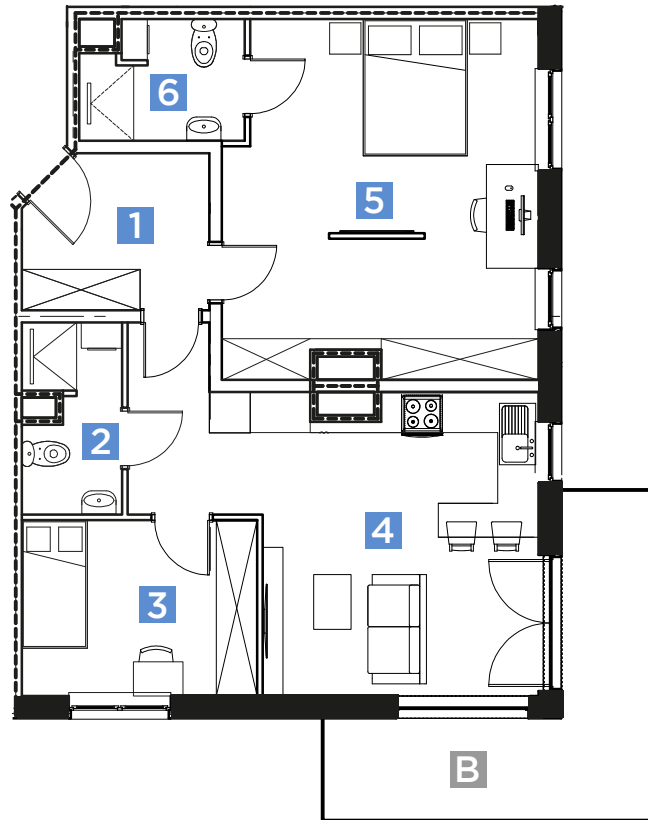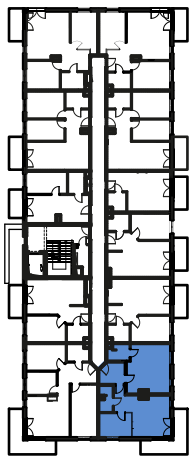

| BUDYNEK | PIĘTRO | LOKAL |
|--|----------|------------|
| D | 3 | M36 |
| 69,40 m² powierzchnia | | |

| | | |
|----------|------------------------------|-----------------------|
| 1 | KOMUNIKACJA | 6,01 m ² |
| 2 | ŁAZIENKA | 4,01 m ² |
| 3 | SYPIALNIA | 9,14 m ² |
| 4 | SALON Z ANEKSEM KUCHENNYM | 22,69 m ² |
| 5 | SYPIALNIA | 23,44 m ² |
| 6 | ŁAZIENKA | 4,11 m ² |
| B | POW. BALKONU | ~13,00 m ² |



Przedstawione rzuty są jedynie poglądowe i nie stanowią oferty.

Powierzchnia liczona z uwzględnieniem zapisów obowiązującej na dzień wykonania projektu budowlanego Polskiej Normy PN-ISO 9836-1997. Na etapie projektu wykonawczego i realizacji obiektu mogą wystąpić korekty w powierzchni lokali i układzie ścian. Powierzchnia liczona w stanie surowym (bez tynku). Do powierzchni użytkowej lokalu wlicza się powierzchnię pod ścianami działowymi, nadającymi się do demontażu.

RZUT skala 1:100



NOVA ŚRODULA

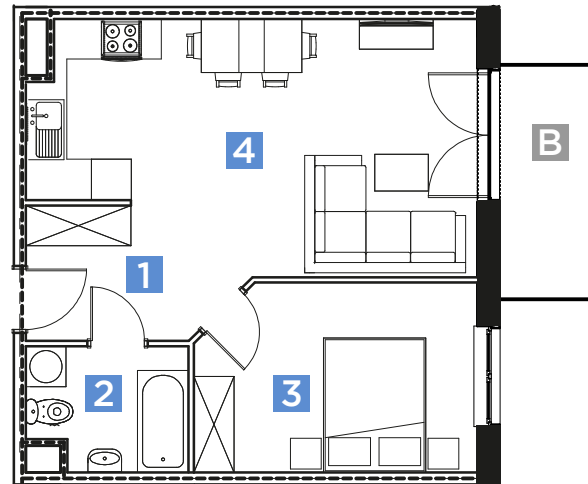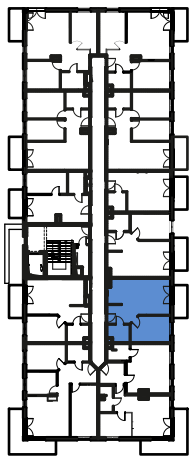

| BUDYNEK | PIĘTRO | LOKAL |
|---------|--------|-------|
| D | 3 | M37 |

44,90 m²
powierzchnia

| | | |
|---|---------------------------|----------------------|
| 1 | KOMUNIKACJA | 4,53 m ² |
| 2 | ŁAZIENKA | 4,44 m ² |
| 3 | SYPIALNIA | 11,84 m ² |
| 4 | SALON Z ANEKSEM KUCHENNYM | 24,09 m ² |
| B | POW. BALKONU | ~5,00 m ² |



Przedstawione rzuty są jedynie poglądowe i nie stanowią oferty.

Powierzchnia liczona z uwzględnieniem zapisów obowiązującej na dzień wykonania projektu budowlanego Polskiej Normy PN-ISO 9836-1997. Na etapie projektu wykonawczego i realizacji obiektu mogą wystąpić korekty w powierzchni lokali i układzie ścian. Powierzchnia liczona w stanie surowym (bez tynku). Do powierzchni użytkowej lokalu wlicza się powierzchnię pod ścianami działowymi, nadającymi się do demontażu.

RZUT skala 1:100



NOVA ŚRODULA

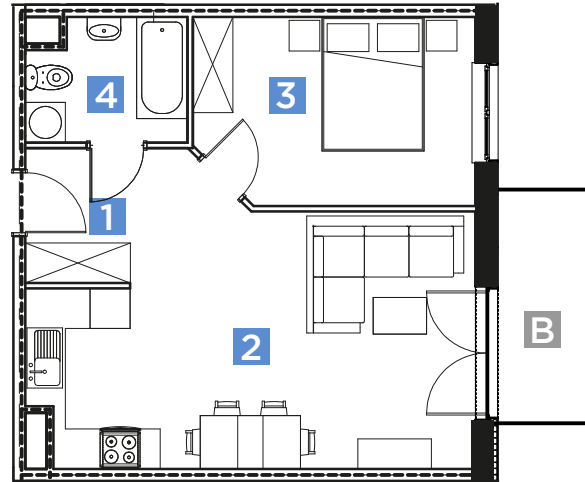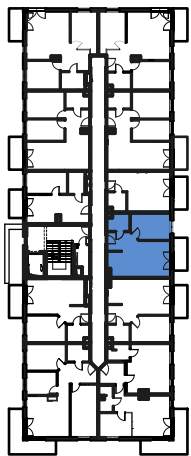

| BUDYNEK | PIĘTRO | LOKAL |
|---------|--------|-------|
| D | 3 | M38 |

44,92 m²
powierzchnia

| | | |
|---|---------------------------|----------------------|
| 1 | KOMUNIKACJA | 6,71 m ² |
| 2 | SALON Z ANEKSEM KUCHENNYM | 21,92 m ² |
| 3 | SYPIALNIA | 11,85 m ² |
| 4 | ŁAZIENKA | 4,44 m ² |
| B | POW. BALKONU | ~5,00 m ² |



Przedstawione rzuty są jedynie poglądowe i nie stanowią oferty.

Powierzchnia liczona z uwzględnieniem zapisów obowiązującej na dzień wykonania projektu budowlanego Polskiej Normy PN-ISO 9836-1997. Na etapie projektu wykonawczego i realizacji obiektu mogą wystąpić korekty w powierzchni lokali i układzie ścian. Powierzchnia liczona w stanie surowym (bez tynku). Do powierzchni użytkowej lokalu wlicza się powierzchnię pod ścianami działowymi, nadającymi się do demontażu.

RZUT skala 1:100



NOVA ŚRODULA

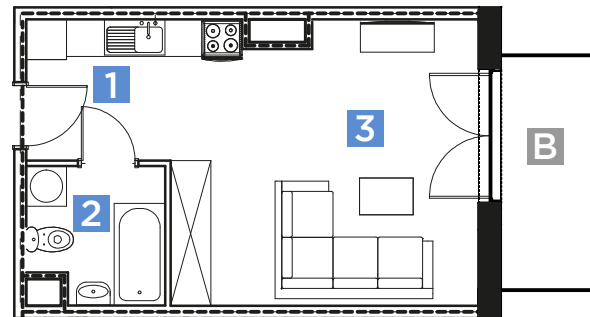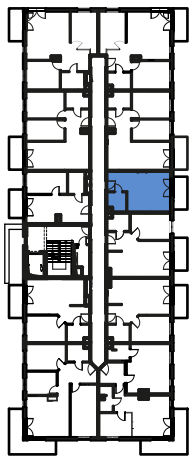

| BUDYNEK | PIĘTRO | LOKAL |
|--|--------|-------|
| D | 3 | M39 |
| 28,00 m² powierzchnia | | |

| | | |
|----------|---------------------------|----------------------|
| 1 | KOMUNIKACJA | 6,90 m ² |
| 2 | ŁAZIENKA | 4,17 m ² |
| 3 | SALON Z ANEKSEM KUCHENNYM | 16,93 m ² |
| B | POW. BALKONU | ~5,00 m ² |



Przedstawione rzuty są jedynie poglądowe i nie stanowią oferty.

Powierzchnia liczona z uwzględnieniem zapisów obowiązującej na dzień wykonania projektu budowlanego Polskiej Normy PN-ISO 9836-1997. Na etapie projektu wykonawczego i realizacji obiektu mogą wystąpić korekty w powierzchni lokali i układzie ścian. Powierzchnia liczona w stanie surowym (bez tynku). Do powierzchni użytkowej lokalu wlicza się powierzchnię pod ścianami działowymi, nadającymi się do demontażu.

RZUT skala 1:100



NOVA ŚRODULA

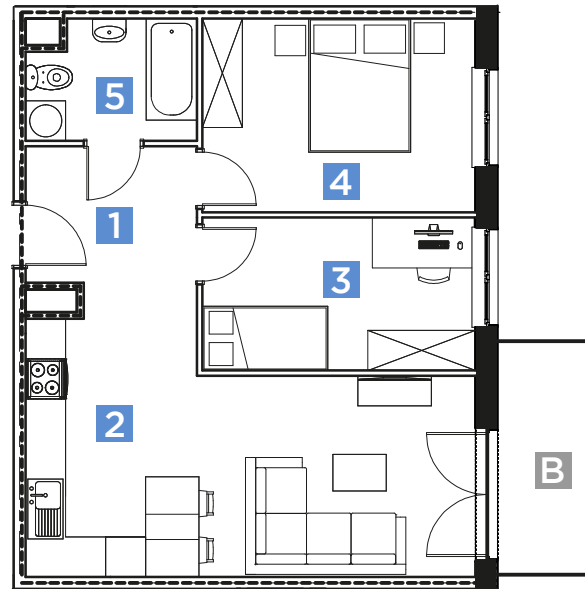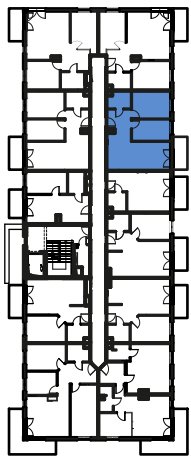

| BUDYNEK | PIĘTRO | LOKAL |
|--|----------|------------|
| D | 3 | M40 |
| 55,61 m² powierzchnia | | |

| | | |
|----------|---------------------------|----------------------|
| 1 | KOMUNIKACJA | 6,38 m ² |
| 2 | SALON Z ANEKSEM KUCHENNYM | 22,71 m ² |
| 3 | SYPIALNIA | 9,78 m ² |
| 4 | SYPIALNIA | 12,16 m ² |
| 5 | ŁAZIENKA | 4,58 m ² |
| B | POW. BALKONU | ~5,00 m ² |



Przedstawione rzuty są jedynie poglądowe i nie stanowią oferty.

Powierzchnia liczona z uwzględnieniem zapisów obowiązującej na dzień wykonania projektu budowlanego Polskiej Normy PN-ISO 9836-1997. Na etapie projektu wykonawczego i realizacji obiektu mogą wystąpić korekty w powierzchni lokali i układzie ścian. Powierzchnia liczona w stanie surowym (bez tynku). Do powierzchni użytkowej lokalu wlicza się powierzchnię pod ścianami działowymi, nadającymi się do demontażu.

RZUT skala 1:100



NOVA ŚRODULA

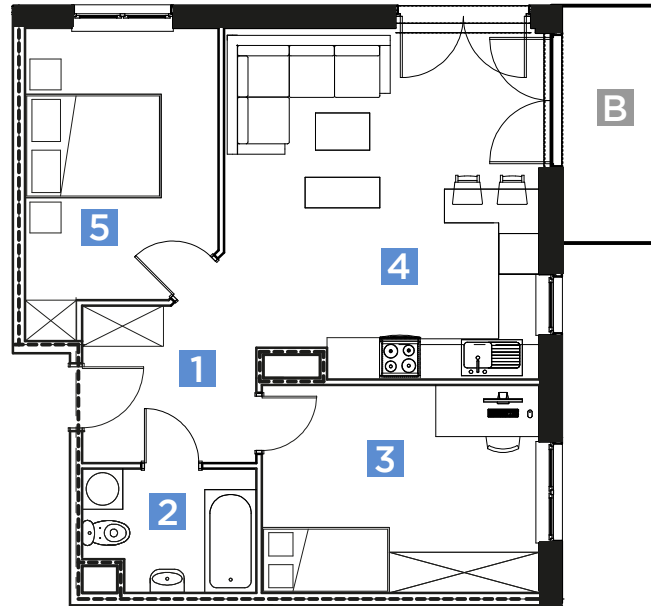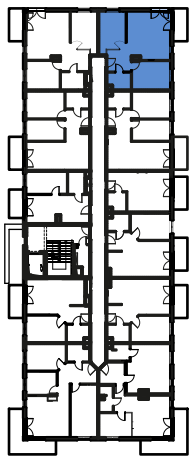

| BUDYNEK | PIĘTRO | LOKAL |
|----------|----------|------------|
| D | 3 | M41 |

59,12 m²
powierzchnia

| | | |
|----------|------------------------------|----------------------|
| 1 | KOMUNIKACJA | 5,84 m ² |
| 2 | ŁAZIENKA | 4,58 m ² |
| 3 | SYPIALNIA | 12,79 m ² |
| 4 | SALON Z ANEKSEM KUCHENNYM | 24,03 m ² |
| 5 | SYPIALNIA | 11,88 m ² |
| B | POW. BALKONU | ~5,00 m ² |



Przedstawione rzuty są jedynie poglądowe i nie stanowią oferty.

Powierzchnia liczona z uwzględnieniem zapisów obowiązującej na dzień wykonania projektu budowlanego Polskiej Normy PN-ISO 9836-1997. Na etapie projektu wykonawczego i realizacji obiektu mogą wystąpić korekty w powierzchni lokali i układzie ścian. Powierzchnia liczona w stanie surowym (bez tynku). Do powierzchni użytkowej lokalu wlicza się powierzchnię pod ścianami działowymi, nadającymi się do demontażu.

RZUT skala 1:100



NOVA ŚRODULA

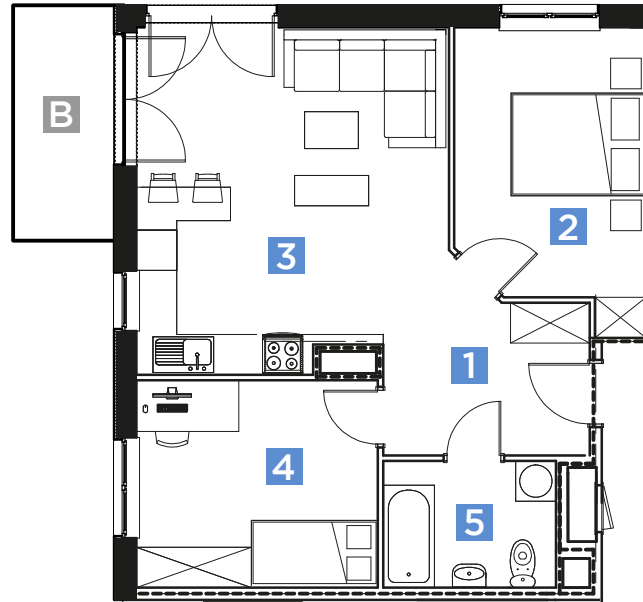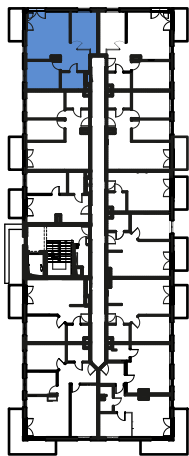

| BUDYNEK | PIĘTRO | LOKAL |
|--|--------|-------|
| D | 3 | M42 |
| 58,46 m² powierzchnia | | |

| | | |
|----------|---------------------------|----------------------|
| 1 | KOMUNIKACJA | 7,60 m ² |
| 2 | SYPIALNIA | 11,88 m ² |
| 3 | SALON Z ANEKSEM KUCHENNYM | 22,66 m ² |
| 4 | SYPIALNIA | 11,30 m ² |
| 5 | ŁAZIENKA | 5,02 m ² |
| B | POW. BALKONU | ~5,00 m ² |



Przedstawione rzuty są jedynie poglądowe i nie stanowią oferty.

Powierzchnia liczona z uwzględnieniem zapisów obowiązującej na dzień wykonania projektu budowlanego Polskiej Normy PN-ISO 9836-1997. Na etapie projektu wykonawczego i realizacji obiektu mogą wystąpić korekty w powierzchni lokali i układzie ścian. Powierzchnia liczona w stanie surowym (bez tynku). Do powierzchni użytkowej lokalu wlicza się powierzchnię pod ścianami działowymi, nadającymi się do demontażu.

RZUT skala 1:100



NOVA ŚRODULA

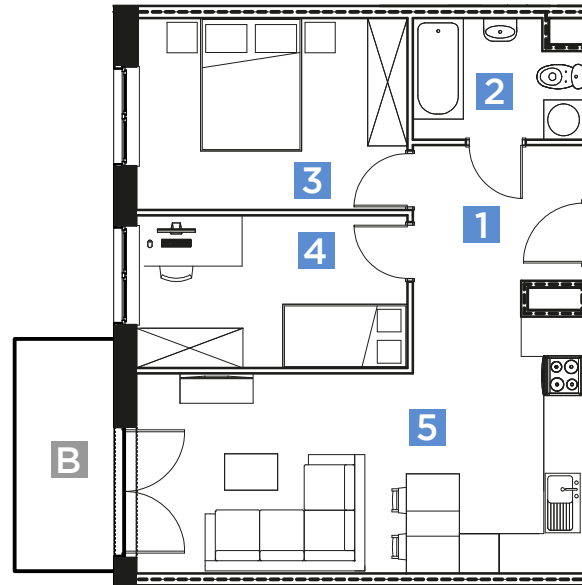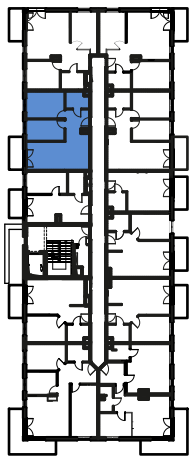

| BUDYNEK | PIĘTRO | LOKAL |
|--|--------|-------|
| D | 3 | M43 |
| 55,58 m² powierzchnia | | |

| | | |
|----------|------------------------------|----------------------|
| 1 | KOMUNIKACJA | 6,35 m ² |
| 2 | ŁAZIENKA | 4,58 m ² |
| 3 | SYPIALNIA | 12,12 m ² |
| 4 | SYPIALNIA | 9,82 m ² |
| 5 | SALON Z ANEKSEM KUCHENNYM | 22,71 m ² |
| B | POW. BALKONU | ~5,00 m ² |




Przedstawione rzuty są jedynie poglądowe i nie stanowią oferty.

Powierzchnia liczona z uwzględnieniem zapisów obowiązującej na dzień wykonania projektu budowlanego Polskiej Normy PN-ISO 9836-1997. Na etapie projektu wykonawczego i realizacji obiektu mogą wystąpić korekty w powierzchni lokali i układzie ścian. Powierzchnia liczona w stanie surowym (bez tynku). Do powierzchni użytkowej lokalu wlicza się powierzchnię pod ścianami działowymi, nadającymi się do demontażu.

RZUT skala 1:100



NOVA ŚRODULA

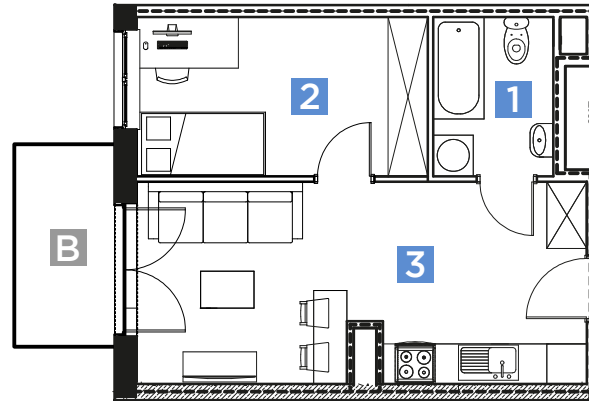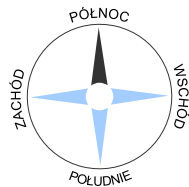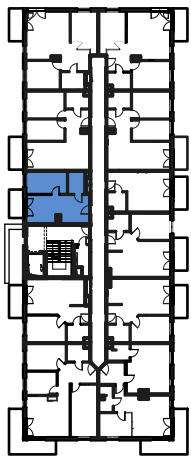

| BUDYNEK | PIĘTRO | LOKAL |
|---|----------|------------|
| D | 3 | M44 |
| 35,30m² powierzchnia | | |

| | | |
|----------|---------------------------|----------------------|
| 1 | ŁAZIENKA | 4,45 m ² |
| 2 | SYPIALNIA | 10,67 m ² |
| 3 | SALON Z ANEKSEM KUCHENNYM | 20,18 m ² |
| B | POW. BALKONU | ~4,50 m ² |

Przedstawione rzuty są jedynie poglądowe i nie stanowią oferty.

Powierzchnia liczona z uwzględnieniem zapisów obowiązującej na dzień wykonania projektu budowlanego Polskiej Normy PN-ISO 9836-1997. Na etapie projektu wykonawczego i realizacji obiektu mogą wystąpić korekty w powierzchni lokali i układzie ścian. Powierzchnia liczona w stanie surowym (bez tynku). Do powierzchni użytkowej lokalu wlicza się powierzchnię pod ścianami działowymi, nadającymi się do demontażu.

RZUT skala 1:100

