
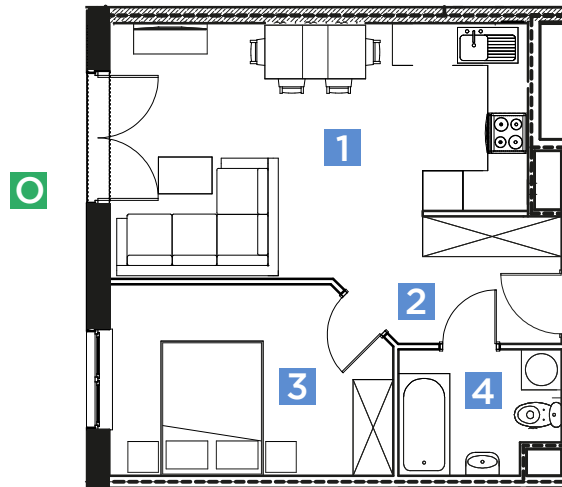
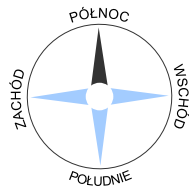


NOVA ŚRODULA

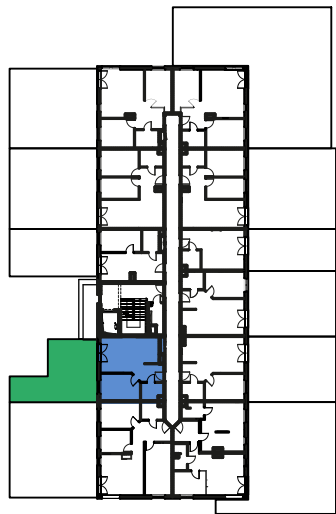

BUDYNEK	PARTER	LOKAL
D	O	M1
43,71 m² powierzchnia		

1	SALON Z ANEKSEM KUCHENNYM	22,87 m ²
2	KOMUNIKACJA	4,49 m ²
3	SYPIALNIA	11,91 m ²
4	ŁAZIENKA	4,44 m ²
O	POW. OGRODU	46,17 m ²




Przedstawione rzuty są jedynie poglądowe i nie stanowią oferty.

Powierzchnia liczona z uwzględnieniem zapisów obowiązującej na dzień wykonania projektu budowlanego Polskiej Normy PN-ISO 9836-1997. Na etapie projektu wykonawczego i realizacji obiektu mogą wystąpić korekty w powierzchni lokali i układzie ścian. Powierzchnia liczona w stanie surowym (bez tynku). Do powierzchni użytkowej lokalu wlicza się powierzchnię pod ścianami działowymi, nadającymi się do demontażu.

RZUT skala 1:100



NOVA ŚRODULA

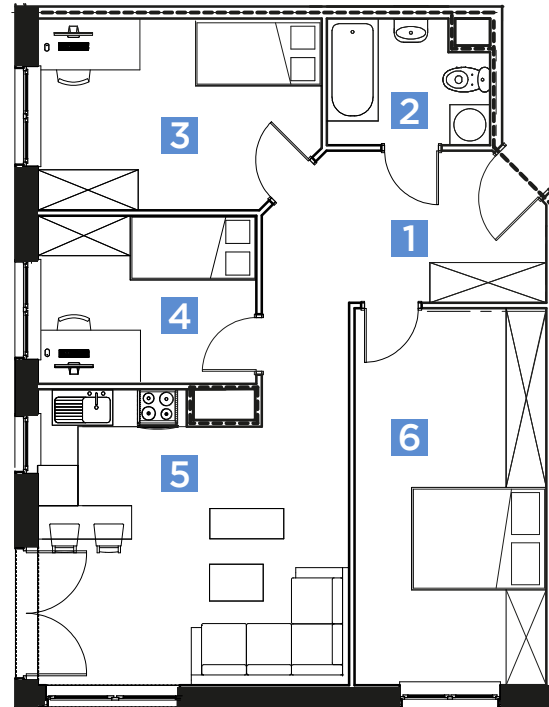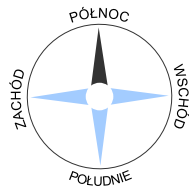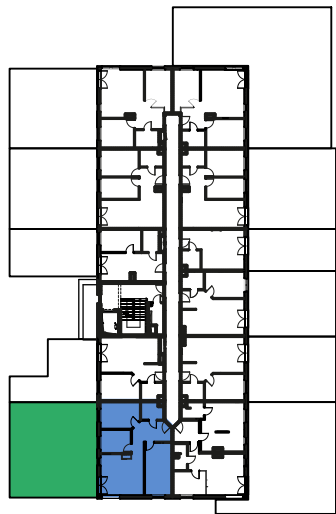

BUDYNEK	PARTER	LOKAL
D	O	M2
72,30m² powierzchnia		

1	KOMUNIKACJA	10,88 m ²
2	ŁAZIENKA	4,44 m ²
3	SYPIALNIA	11,91 m ²
4	SYPIALNIA	8,63 m ²
5	SALON Z ANEKSEM KUCHENNYM	20,15 m ²
6	SYPIALNIA	16,39 m ²
O	POW. OGRODU	94,07 m ²



Przedstawione rzuty są jedynie poglądowe i nie stanowią oferty.

Powierzchnia liczona z uwzględnieniem zapisów obowiązującej na dzień wykonania projektu budowlanego Polskiej Normy PN-ISO 9836-1997. Na etapie projektu wykonawczego i realizacji obiektu mogą wystąpić korekty w powierzchni lokali i układzie ścian. Powierzchnia liczona w stanie surowym (bez tynku). Do powierzchni użytkowej lokalu wlicza się powierzchnię pod ścianami działowymi, nadającymi się do demontażu.

RZUT skala 1:100



NOVA ŚRODULA

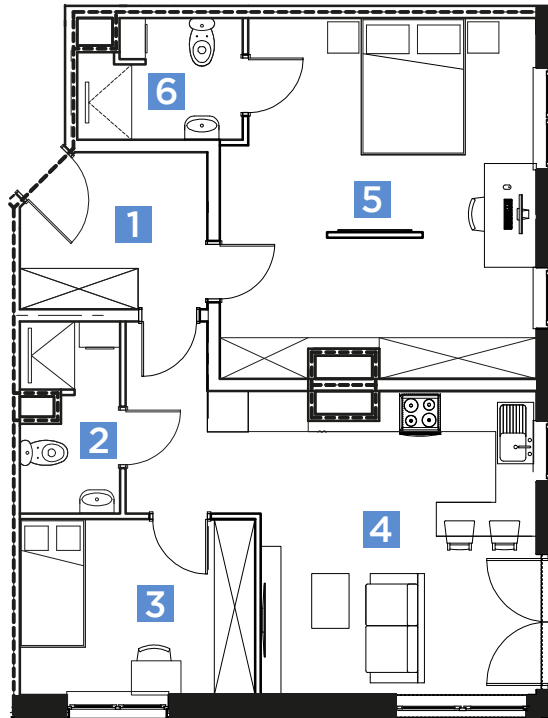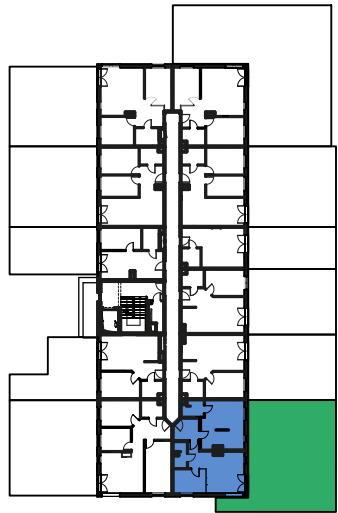

BUDYNEK	PARTER	LOKAL
D	0	M3
69,40 m² powierzchnia		

1	KOMUNIKACJA	6,01 m ²
2	ŁAZIENKA	4,01 m ²
3	SYPIALNIA	9,14 m ²
4	SALON Z ANEKSEM KUCHENNYM	22,69 m ²
5	SYPIALNIA	23,44 m ²
6	ŁAZIENKA	4,11 m ²
O	POW. OGRODU	115,37 m ²




Przedstawione rzuty są jedynie poglądowe i nie stanowią oferty.

Powierzchnia liczona z uwzględnieniem zapisów obowiązującej na dzień wykonania projektu budowlanego Polskiej Normy PN-ISO 9836-1997. Na etapie projektu wykonawczego i realizacji obiektu mogą wystąpić korekty w powierzchni lokali i układzie ścian. Powierzchnia liczona w stanie surowym (bez tynku). Do powierzchni użytkowej lokalu wlicza się powierzchnię pod ścianami działowymi, nadającymi się do demontażu.

RZUT skala 1:100




NOVA ŚRODULA

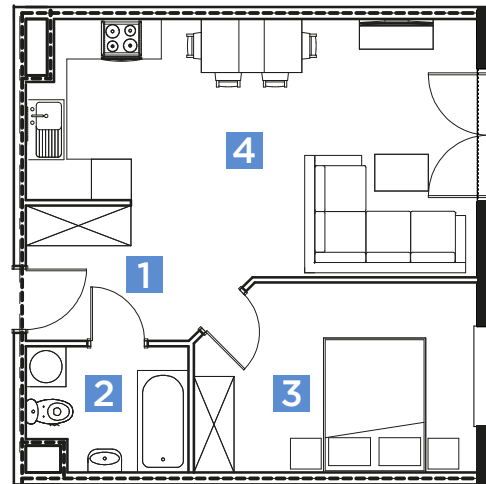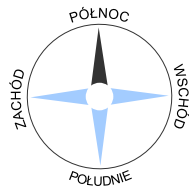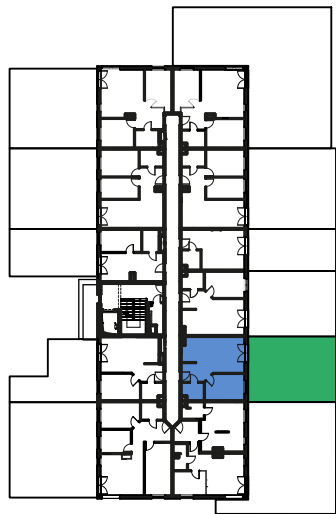

BUDYNEK	PARTER	LOKAL
D	O	M4

44,90 m²
powierzchnia

1	KOMUNIKACJA	4,53 m ²
2	ŁAZIENKA	4,44 m ²
3	SYPIALNIA	11,84 m ²
4	SALON Z ANEKSEM KUCHENNYM	24,09 m ²
	POW. OGRODU	64,63 m ²




Przedstawione rzuty są jedynie poglądowe i nie stanowią oferty.

Powierzchnia liczona z uwzględnieniem zapisów obowiązującej na dzień wykonania projektu budowlanego Polskiej Normy PN-ISO 9836-1997. Na etapie projektu wykonawczego i realizacji obiektu mogą wystąpić korekty w powierzchni lokali i układzie ścian. Powierzchnia liczona w stanie surowym (bez tynku). Do powierzchni użytkowej lokalu wlicza się powierzchnię pod ścianami działowymi, nadającymi się do demontażu.

RZUT skala 1:100



NOVA ŚRODULA

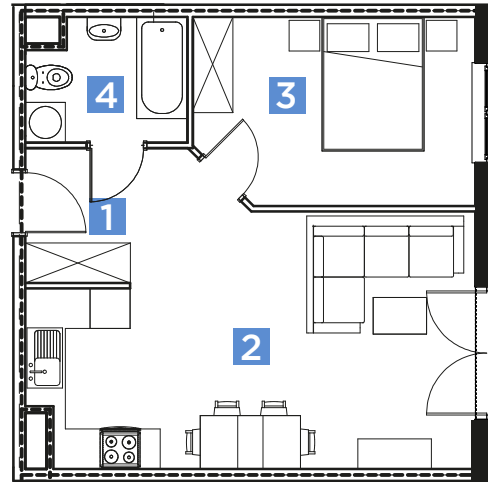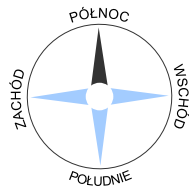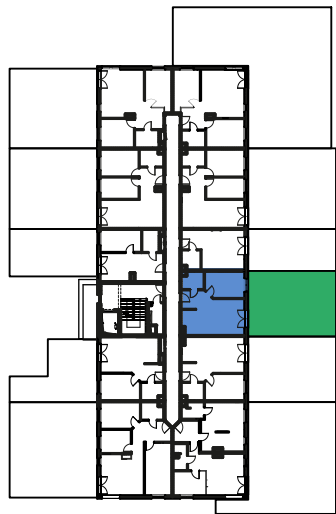

BUDYNEK	PARTER	LOKAL
D	0	M5
44,92 m² powierzchnia		

1	KOMUNIKACJA	6,71 m ²
2	SALON Z ANEKSEM KUCHENNYM	21,92 m ²
3	SYPIALNIA	11,85 m ²
4	ŁAZIENKA	4,44 m ²
O	POW. OGRODU	64,65 m ²



Przedstawione rzuty są jedynie poglądowe i nie stanowią oferty.

Powierzchnia liczona z uwzględnieniem zapisów obowiązującej na dzień wykonania projektu budowlanego Polskiej Normy PN-ISO 9836-1997. Na etapie projektu wykonawczego i realizacji obiektu mogą wystąpić korekty w powierzchni lokali i układzie ścian. Powierzchnia liczona w stanie surowym (bez tynku). Do powierzchni użytkowej lokalu wlicza się powierzchnię pod ścianami działowymi, nadającymi się do demontażu.

RZUT skala 1:100



NOVA ŚRODULA

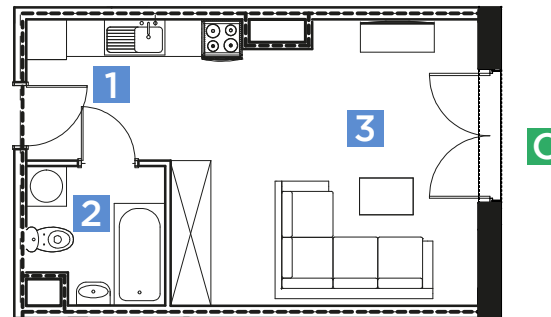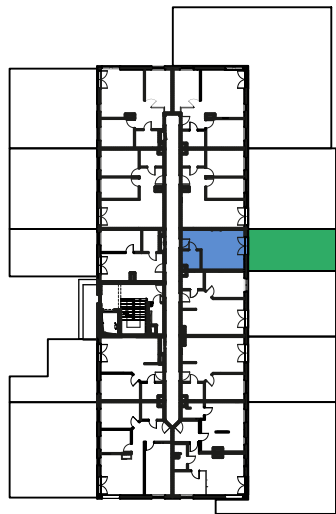

BUDYNEK	PARTER	LOKAL
D	O	M6
28,00 m² powierzchnia		

- 1** KOMUNIKACJA 6,90 m²
- 2** ŁAZIENKA 4,17 m²
- 3** SALON Z ANEKSEM KUCHENNYM 16,93 m²
- O** POW. OGRODU 41,37 m²




Przedstawione rzuty są jedynie poglądowe i nie stanowią oferty.

Powierzchnia liczona z uwzględnieniem zapisów obowiązującej na dzień wykonania projektu budowlanego Polskiej Normy PN-ISO 9836-1997. Na etapie projektu wykonawczego i realizacji obiektu mogą wystąpić korekty w powierzchni lokali i układzie ścian. Powierzchnia liczona w stanie surowym (bez tynku). Do powierzchni użytkowej lokalu wlicza się powierzchnię pod ścianami działowymi, nadającymi się do demontażu.

RZUT skala 1:100



NOVA ŚRODULA

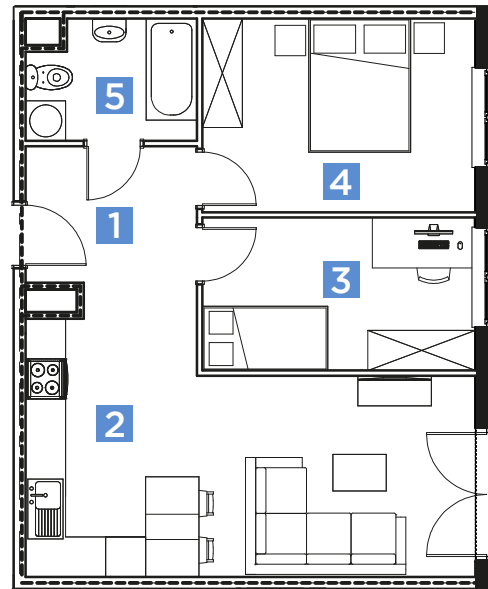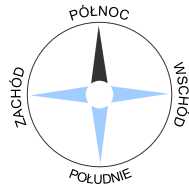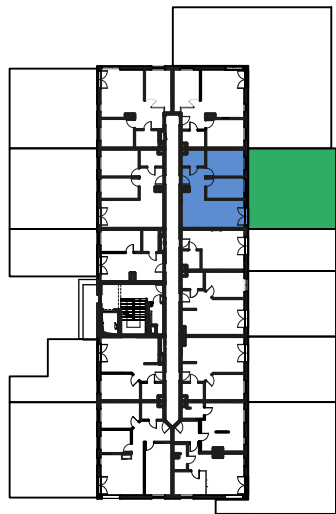

BUDYNEK	PARTER	LOKAL
D	O	M7
55,61 m² powierzchnia		

1	KOMUNIKACJA	6,38 m ²
2	SALON Z ANEKSEM KUCHENNYM	22,71 m ²
3	SYPIALNIA	9,78 m ²
4	SYPIALNIA	12,16 m ²
5	ŁAZIENKA	4,58 m ²
O	POW. OGRODU	79,51 m ²




Przedstawione rzuty są jedynie poglądowe i nie stanowią oferty.

Powierzchnia liczona z uwzględnieniem zapisów obowiązującej na dzień wykonania projektu budowlanego Polskiej Normy PN-ISO 9836-1997. Na etapie projektu wykonawczego i realizacji obiektu mogą wystąpić korekty w powierzchni lokali i układzie ścian. Powierzchnia liczona w stanie surowym (bez tynku). Do powierzchni użytkowej lokalu wlicza się powierzchnię pod ścianami działowymi, nadającymi się do demontażu.

RZUT skala 1:100



NOVA ŚRODULA

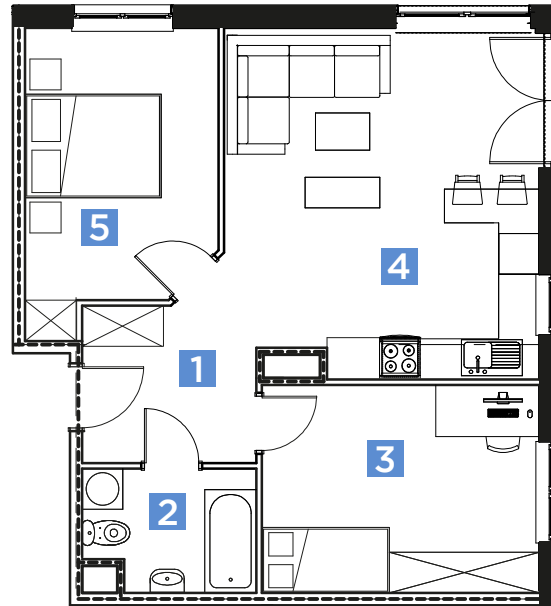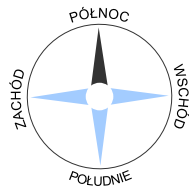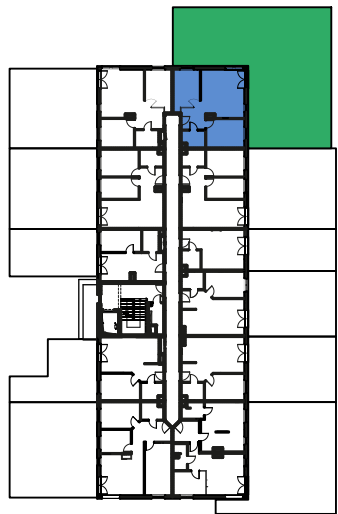

BUDYNEK	PARTER	LOKAL
D	O	M8
59,12 m² powierzchnia		

1	KOMUNIKACJA	5,84 m ²
2	ŁAZIENKA	4,58 m ²
3	SYPIALNIA	12,79 m ²
4	SALON Z ANEKSEM KUCHENNYM	24,03 m ²
5	SYPIALNIA	11,88 m ²
O	POW. OGRODU	181,28 m ²




Przedstawione rzuty są jedynie poglądowe i nie stanowią oferty.

Powierzchnia liczona z uwzględnieniem zapisów obowiązującej na dzień wykonania projektu budowlanego Polskiej Normy PN-ISO 9836-1997. Na etapie projektu wykonawczego i realizacji obiektu mogą wystąpić korekty w powierzchni lokali i układzie ścian. Powierzchnia liczona w stanie surowym (bez tynku). Do powierzchni użytkowej lokalu wlicza się powierzchnię pod ścianami działowymi, nadającymi się do demontażu.

RZUT skala 1:100



NOVA ŚRODULA

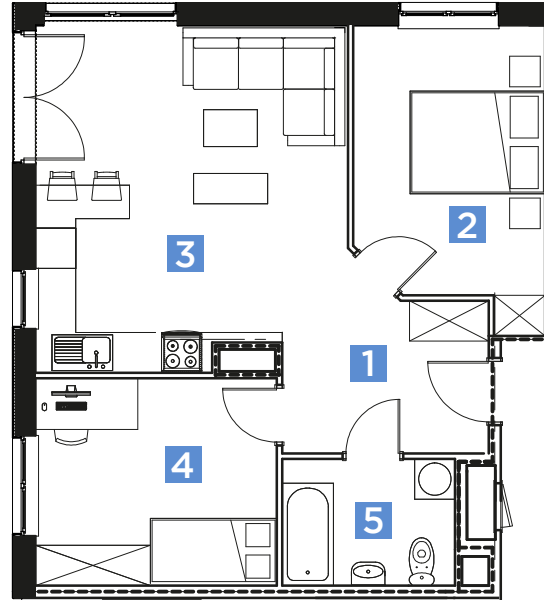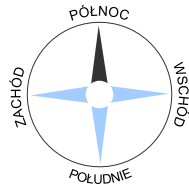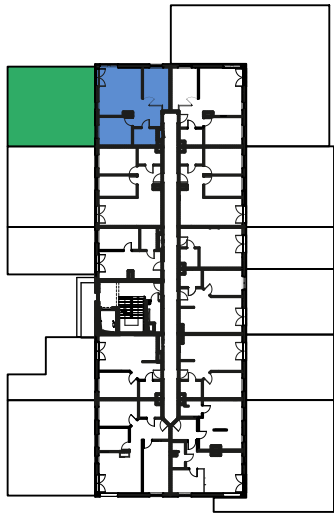

BUDYNEK	PARTER	LOKAL
D	O	M9
58,46 m² powierzchnia		

1	KOMUNIKACJA	7,60 m ²
2	SYPIALNIA	11,88 m ²
3	SALON Z ANEKSEM KUCHENNYM	22,66 m ²
4	SYPIALNIA	11,30 m ²
5	ŁAZIENKA	5,02 m ²
O	POW. OGRODU	78,61 m ²




Przedstawione rzuty są jedynie poglądowe i nie stanowią oferty.

Powierzchnia liczona z uwzględnieniem zapisów obowiązującej na dzień wykonania projektu budowlanego Polskiej Normy PN-ISO 9836-1997. Na etapie projektu wykonawczego i realizacji obiektu mogą wystąpić korekty w powierzchni lokali i układzie ścian. Powierzchnia liczona w stanie surowym (bez tynku). Do powierzchni użytkowej lokalu wlicza się powierzchnię pod ścianami działowymi, nadającymi się do demontażu.

RZUT skala 1:100



NOVA ŚRODULA

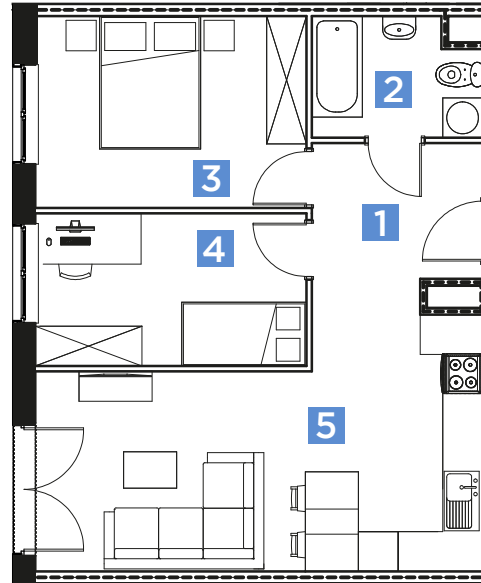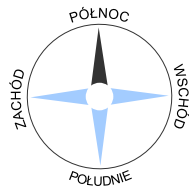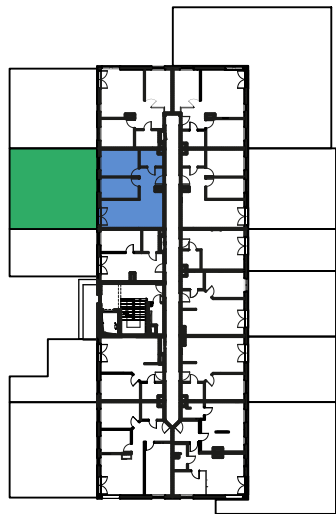

BUDYNEK	PARTER	LOKAL
D	O	M10
55,58 m² powierzchnia		

1	KOMUNIKACJA	6,35 m ²
2	ŁAZIENKA	4,58 m ²
3	SYPIALNIA	12,12 m ²
4	SYPIALNIA	9,82 m ²
5	SALON Z ANEKSEM KUCHENNYM	22,71 m ²
O	POW. OGRODU	79,54 m ²




Przedstawione rzuty są jedynie poglądowe i nie stanowią oferty.

Powierzchnia liczona z uwzględnieniem zapisów obowiązującej na dzień wykonania projektu budowlanego Polskiej Normy PN-ISO 9836-1997. Na etapie projektu wykonawczego i realizacji obiektu mogą wystąpić korekty w powierzchni lokali i układzie ścian. Powierzchnia liczona w stanie surowym (bez tynku). Do powierzchni użytkowej lokalu wlicza się powierzchnię pod ścianami działowymi, nadającymi się do demontażu.

RZUT skala 1:100



NOVA ŚRODULA

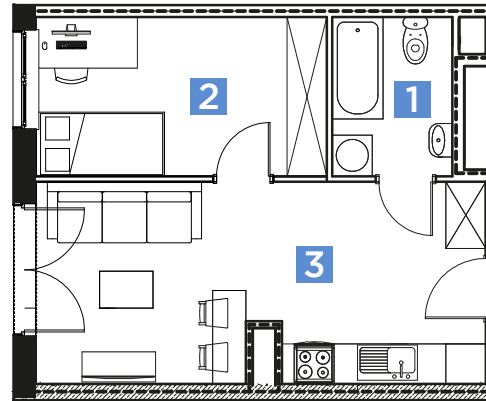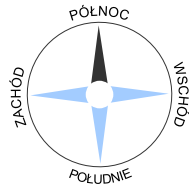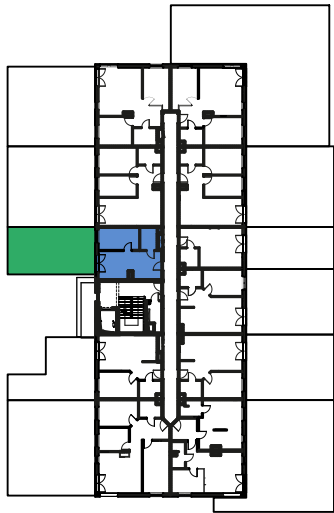

BUDYNEK	PARTER	LOKAL
D	O	M11
35,30m² powierzchnia		

1	ŁAZIENKA	4,45 m ²
2	SYPIALNIA	10,67 m ²
3	SALON Z ANEKSEM KUCHENNYM	20,18 m ²
O	POW. OGRODU	46,75 m ²

Przedstawione rzuty są jedynie poglądowe i nie stanowią oferty.

Powierzchnia liczona z uwzględnieniem zapisów obowiązującej na dzień wykonania projektu budowlanego Polskiej Normy PN-ISO 9836-1997. Na etapie projektu wykonawczego i realizacji obiektu mogą wystąpić korekty w powierzchni lokali i układzie ścian. Powierzchnia liczona w stanie surowym (bez tynku). Do powierzchni użytkowej lokalu wlicza się powierzchnię pod ścianami działowymi, nadającymi się do demontażu.

RZUT skala 1:100

